


SITUACIJA - NOVOPROJEKTIRANIH POVRŠINA
 - od raskrižja sa Frankopanskom ul.do raskrižja sa ul.A.Šenoa
 MJ 1:500

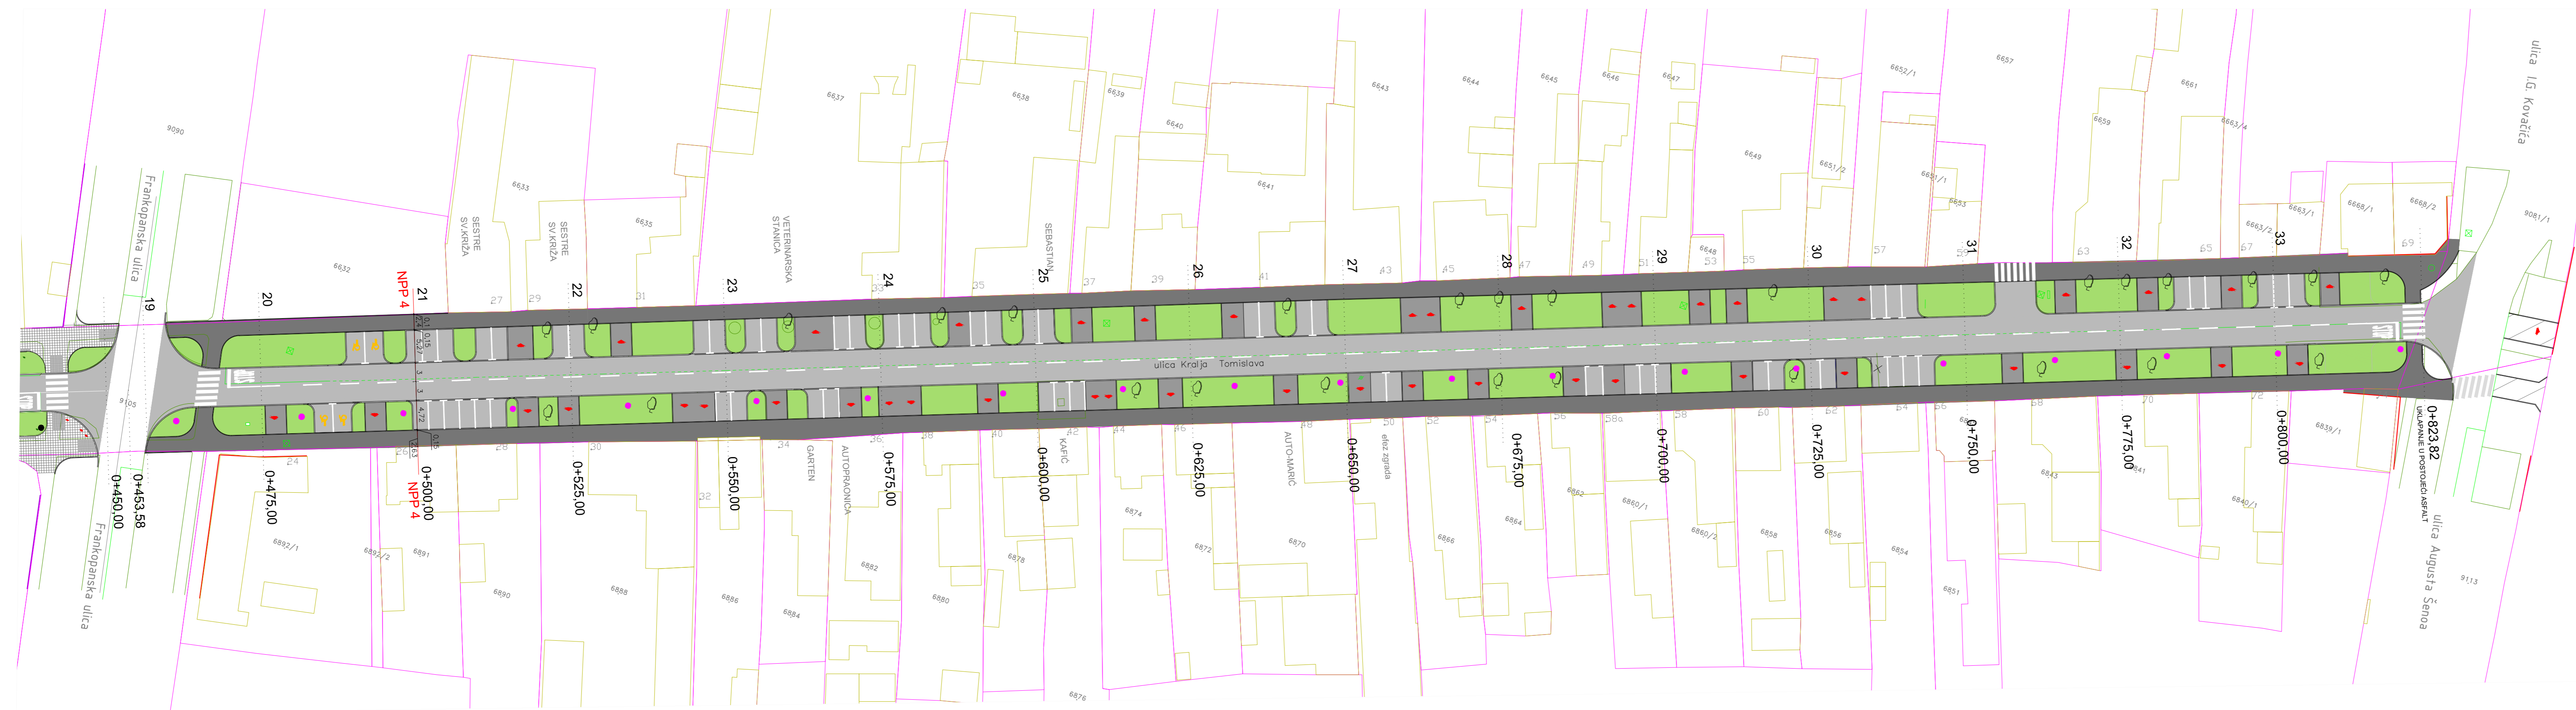

LEGENDA:

| | | | | |
|--------------------------------------|---|---------------------|--|-----------------------------------|
| ASFALT | OPLOČNICI dim.20x20x8cm antracit-siva boja | OZNAKA KOLNOG ULAZA | STUPOVI JAVNE RASVJETE ULČNI vis.4 m | ZAŠTITNA OGRADA |
| OPLOČNICI dim.40x40x8cm siva boja | ZELENE POVRŠINE I DRVOVED | ULAZNA RAMPA | STUPOVI JAVNE RASVJETE ULČNI vis.4 m | ZAŠTITNI STUPIĆI |
| | | KLUPA | STUPOVI JAVNE RASVJETE ULČNI vis.10 m | LED OBILJEŽAVAJUĆA PODNA RASVJETA |

| | | |
|---|--|--|
| ĐAKOVO PROJEKT d.o.o. PROJEKTIRANJE URBANIZAM KONZALTING INŽENJERING ĐAKOVO, V.K.A. STEPINCA 10 BROJ PROJEKTA: GP - 09/12 ZAJEDNIČKA OZNAKA PROJEKTA: TD - 09/12 DATUM: svibanj, 2012. god. | GLAVNI PROJEKTANT: Krunoslav Bajs, dipl. ing. grad. dipl. ing. grad. Ovlašteni inženjer građevinarstva ĐAKOVO PROJEKT d.o.o. Đakovo | INVESTITOR: GRAD ĐAKOVO TRG DR.F.TUĐMANA br.4, ĐAKOVO GRADEVINA: REKONSTRUKCIJA ULICE KRALJA TOMISLAVA U ĐAKOVU (javne površine i rasvjeta) NAZIV CRTEŽA: SITUACIJA - NOVOPROJEKTIRANIH POVRŠINA - od raskrižja sa Frankopanskom ul.do raskrižja sa ul.A.Šenoa MJESTO GRADNJE: K.O. ĐAKOVO, k.č.br. 9105 |
| | PROJEKTANT: Krunoslav Bajs, dipl. ing. grad. dipl. ing. grad. Ovlašteni inženjer građevinarstva ĐAKOVO PROJEKT d.o.o. Đakovo | SURADNIK: Zdenka Trogić, ing. grad. |