

POSTOJEĆE KIOSKE "TISKA" I "HRV LUTRIJE" POMAKNUTI NA LOKACIJU UDALJENU cca 3m OD POSTOJEĆE I POSTAVITI BLIŽE ZIDU SUDA KAKO BI SE IZBJEGLA "USKO GRLO" ZBOG RAZVEDENOG OBLIKA KIOSKA "TISKA"




POSTOJEĆA ZELENA POVRŠINA ISPRED SUDA SE OBLIKUJE U POVRŠINU ZA ODMOR I ZADRŽAVANJE LJUDI.
 RAZMOTRITI MOGUĆNOST POSTAVLJANJA MONTAŽNO-DEMONTAŽNIH ŠTANDOVA ZA PRIGODNU PRODAJU EKO-PROIZVODA ILI SEZONSKOG VOĆA (PRISUTNI U GRADU UNAZAD NEKOLIKO GODINA NA RAZLIČITIM MIKRO-LOKACIJAMA NA NEUGLEDNIM "TEZGAMA"



ZELENI OTOK dim. 140x140mm ORUBLJEN BET. MONT. RUBNJAKOM
 MOGUĆNOST ZADRŽAVANJA POSTOJEĆEG ILI SADNJU NOVOG DRVOREDA / ILI UKRASNOG GRMLJA I CVIJEĆA



- KLUPA
- DRVORED
- ZAŠTITNI STUPIĆI

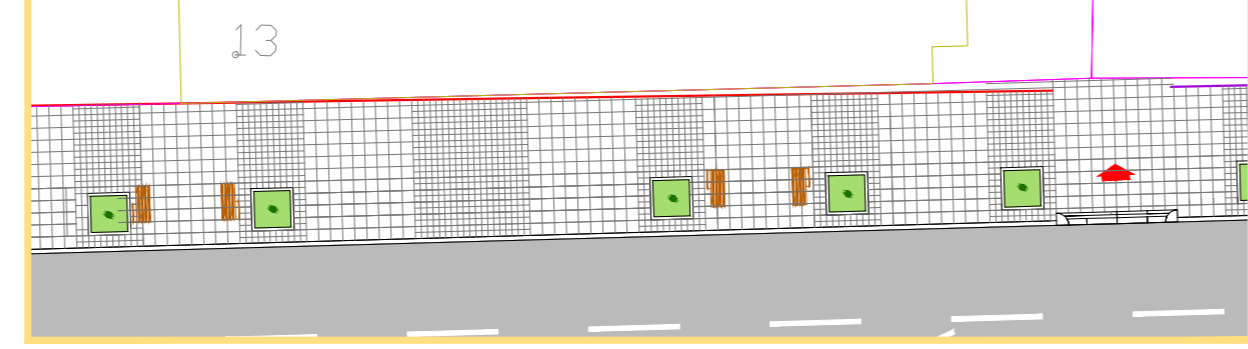

"mini TRGOVI" - ISPRED OBJEKATA U KOJIMA SE OKUPLJA I ZADRŽAVA VEĆI BROJ LJUDI
 - ponavlja se ispred "Hrv doma" (kino), ispred st. poslovne zgrade "Projekt-gradnja" i samostana "Sestara Sv. Križ"
 "mini TRGOVI" PREDVIĐAJU KOMBINACIJU UREĐENIH ZELENIH POVRŠINA (drvored, travnate plohe i/ili cvijeće i/ili grmlje), URBANE OPREME (klupe, košev za otpatke, staliči za bicikle, city-light reklame, zaštitni stupići) I INTERPOLIRANE PODNE VANJSKE RASVJETE. NAKON KONZULTACIJA S KRAJOBRAZNIH ARHITEKTOM O STANJU POSTOJEĆEG DRVOREDA, INVESTITOR ČE SE ODLUČITI ZA MOGUĆI NOVI DRVORED (npr. gleditsia triacanthos, inermis-trnvac, acer platanoides - javor mlječ, illex aquifolium „pyramidalis“- kuglasti jasen i sl.), RAZMOTRITI EVENTUALNO PITANJE NAVODNJEVANJA ZELEVNIH POVRŠINA.




GLEDE DODATNE ZAŠTITE ŠKOLARACA U PODRUČJU ŠKOLA POSTAVIT ČE SE DEKORATIVNA TRANSPARENTNA ZAŠTITNA OGRADA OD CINCANOG ČELIKA I INOKSA SA ISPUNOM OD KALJENOG STAKLA 8mm, VISINE 1,00m

- ZAŠTITNA OGRADA



KAO MJERU SMIRIVANJA PROMETA A GLEDE SIGURNOSTI ŠKOLARACA NA PJEŠAČKOM PRIJELAZU KOD DVIJU OSNOVNIH ŠKOLA PREDVIĐA SE POSTAVLJANJA SEMAFORA "NA ZAHTJEV" - ZA PJEŠAKE KOJI SE AKTIVIRA PRITISKOM NA GLUMBE. UZ SEMAFORIZACIJU, PJEŠAČKI PRIJELAZ SE DODATNO NAGLAŠAVA UGRADNJOM SVJETLOSNE SIGNALIZACIJE U ASFALT TE VERTIKALNOM SIGNALIZACIJOM.

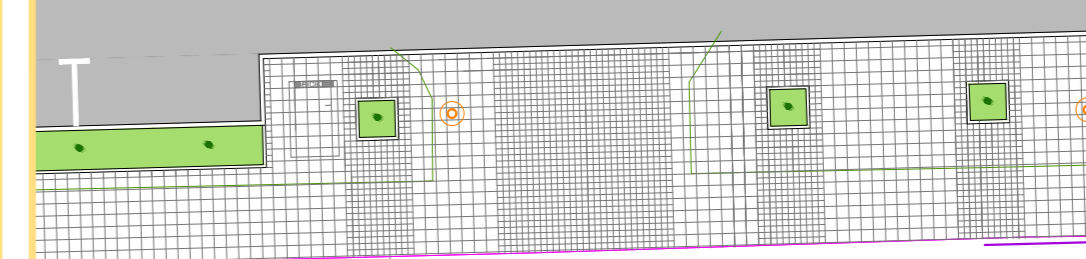


MINI TRG ISPRED GLAVNOG ULAZA U CRKVU "SRCA ISUSOVA" I SAMOSTANA SESTARA SV. KRIŽA

- KLUPA
- DRVORED

22
 CRKVA

REKONSTRUKCIJA ULICE KRALJA TOMISLAVA U ĐAKOVU

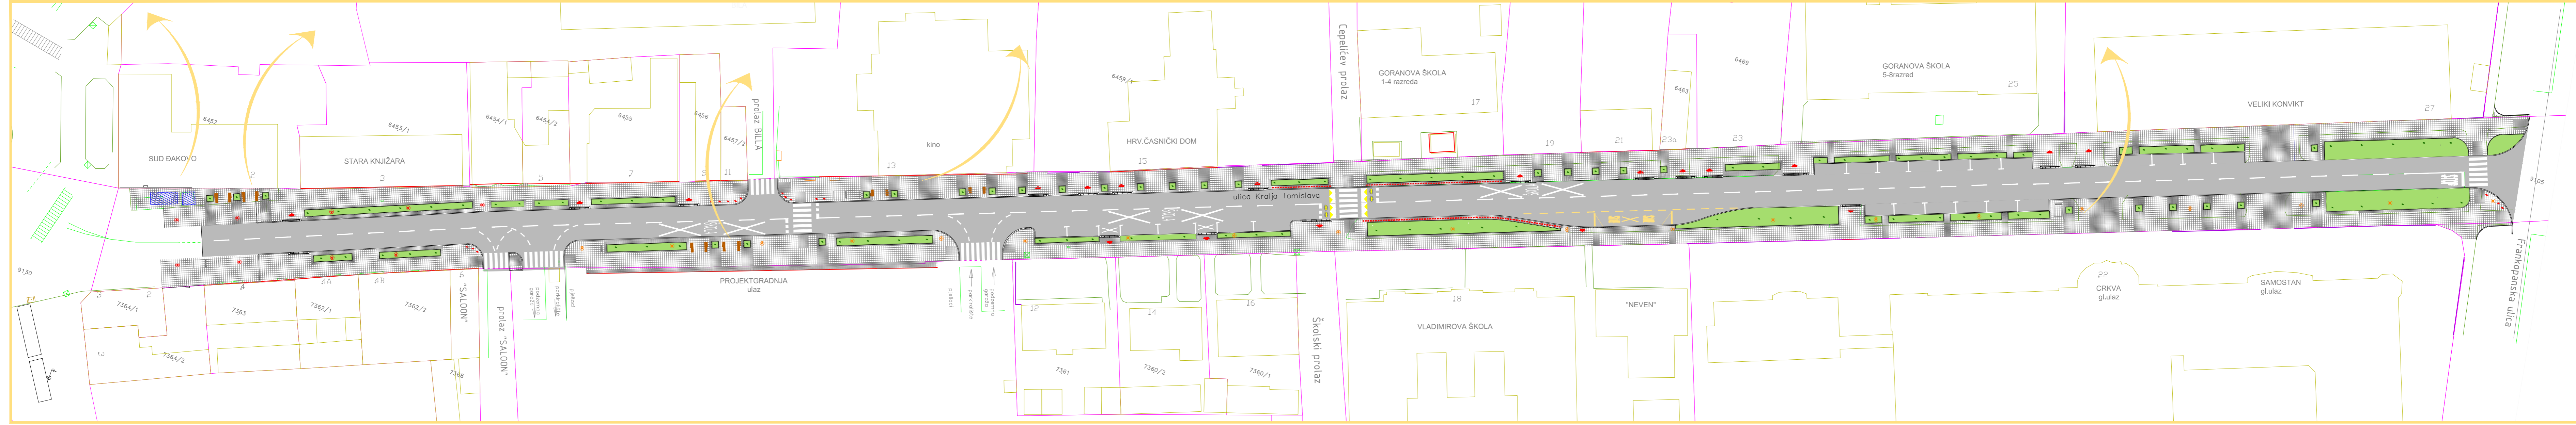

- LEGENDA:
- ASFALT
 - OPLOČNICI dim. 20x20x8cm antracit-siva boja
 - OPLOČNICI dim. 40x40x8cm siva boja
 - ZELENE POVRŠINE I DRVORED
 - OZNAKA KOLNOG ULAZA
 - ULAZNA RAMP
 - KLUPA
 - STUPOVI JAVNE RASVJETE PARKOVNA
 - STUPOVI JAVNE RASVJETE ULICNA
 - ZAŠTITNA OGRADA
 - ZAŠTITNI STUPIĆI
 - SVJETLOSNA SIGNALIZACIJA LED DIODA MARKER (svjetli 24h)

<p>ĐAKOVO PROJEKT d.o.o. PROJEKTIRANJE, URBANIZAM, KONZALTING, VEŠTAČENJE ĐAKOVO, V.KA. STEPČIĆA 10</p>	GRADEVINA: REKONSTRUKCIJA ULICE KRALJA TOMISLAVA U ĐAKOVU	INVESTITOR: GRAD ĐAKOVO TRG DR. FRANJE TUĐMANA 4, ĐAKOVO	
	BROJ PROJEKTA: IR - 09/12	ZAJEDNIČKA OZNAKA PROJEKTA: TD - 09/12	IZRADILA: Zdenka Trogrlić, ing. grad.