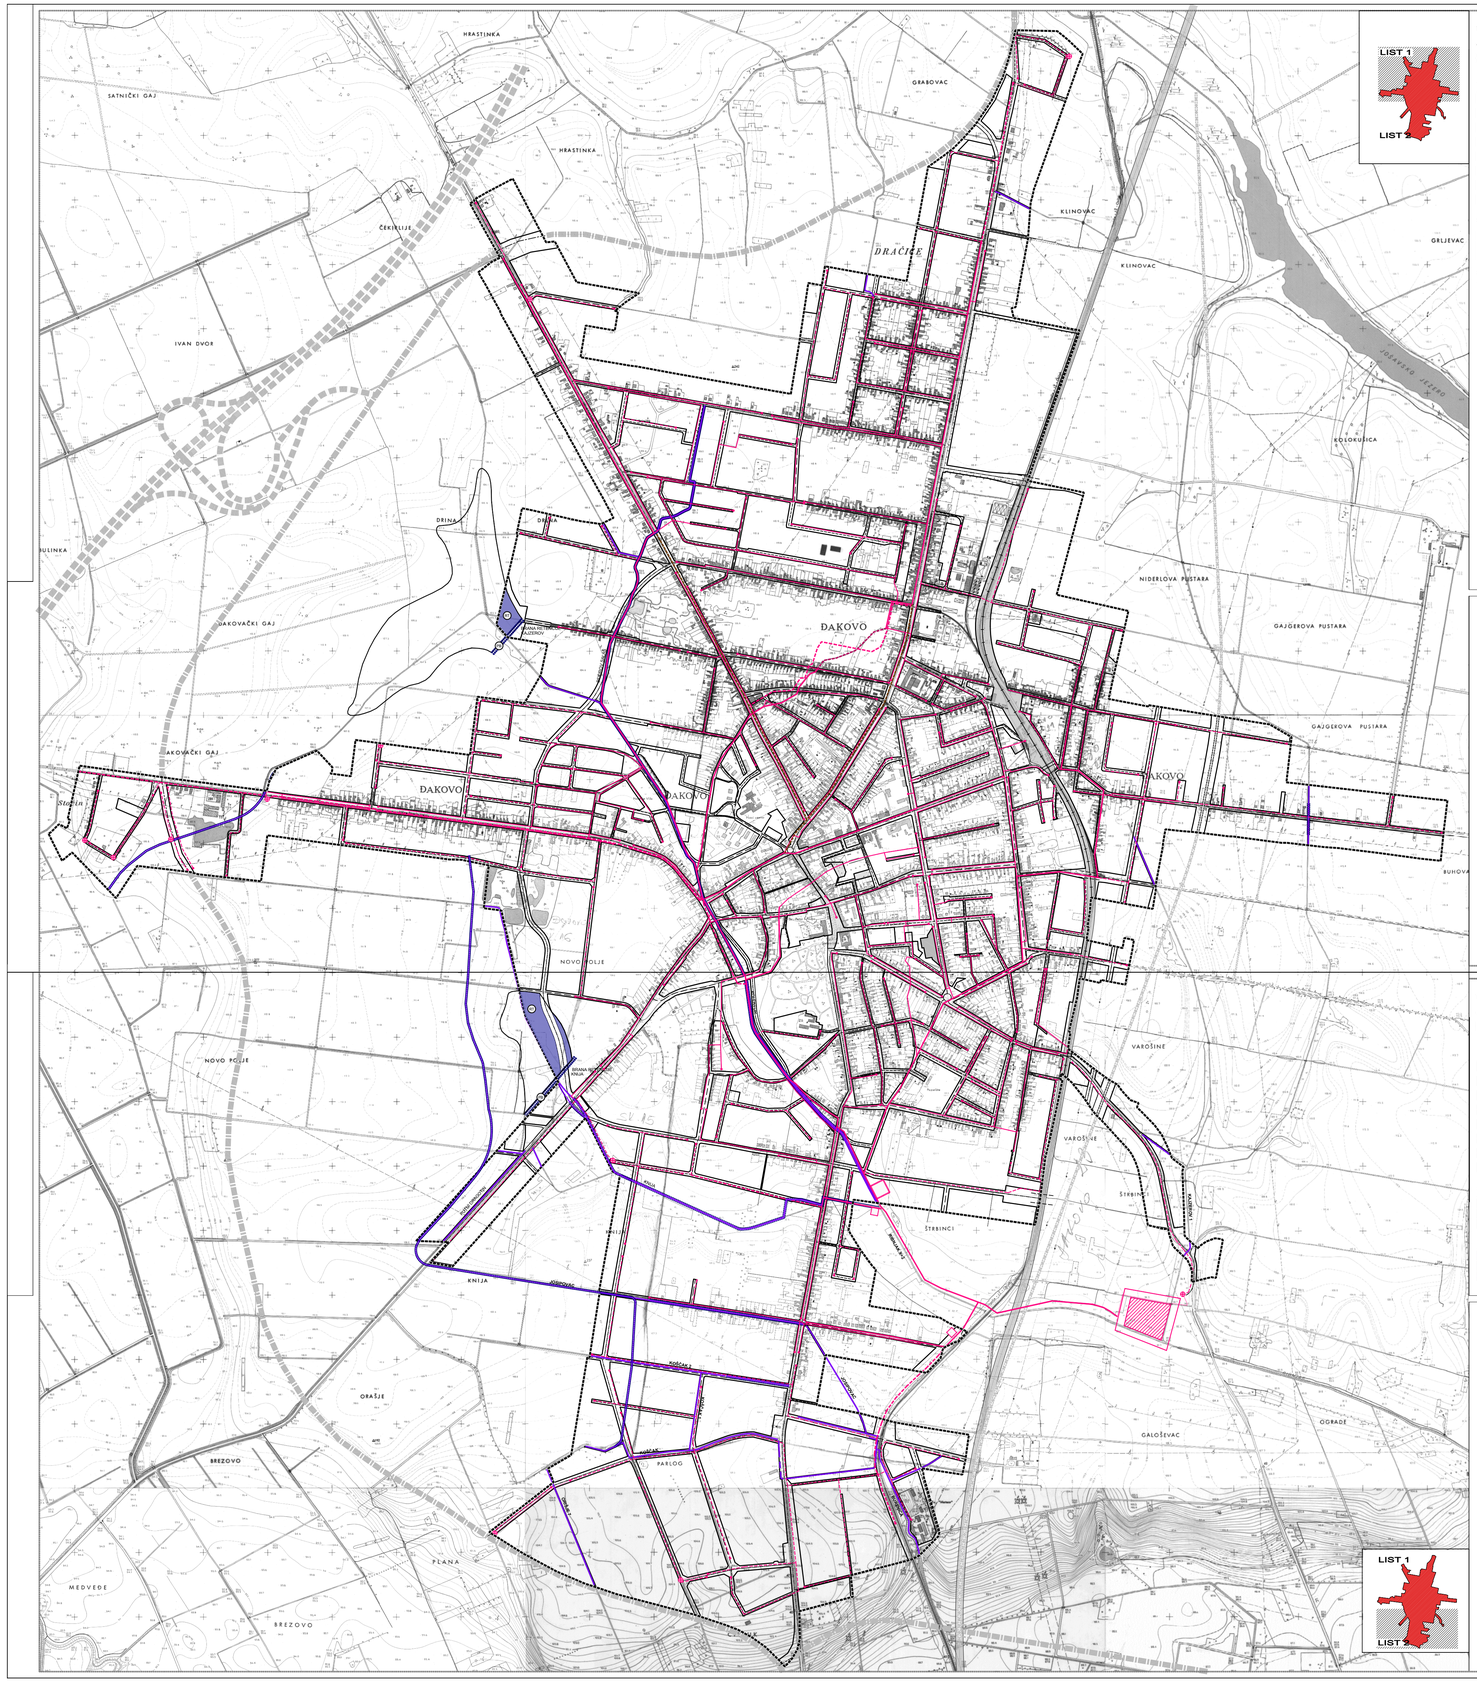

TUMAČ PLANSKOG ZNAKOVLJA

GRANICE

- GRANICA OBUHVATA GUP-a GRADA ĐAKOVA

1. ODVODNJA OTPADNIH VODA

- UREĐAJ ZA PROČIŠĆAVANJE OTPADNIH VODA
- CRPNA STANICA
- UREĐAJ NA SUSTAVU (RETENCIJSKI BAZEN I SL.)
- GLAVNI DOVODNI KANAL (KOLEKTOR)
- GLAVNI DOVODNI KANAL (KOLEKTOR) OBVEZA IZ PPUG ĐAKOVA
- GLAVNI DOVODNI KANAL (KOLEKTOR) VOD KOJI SE UKIDA
- OSTALI DOVODNI KANALI
- TLAČNI VOD

2. UREĐENJE VODOTOKA I VODA

- RETENCIJA
- KANAL (OSTRETNI, LATERARNI) - TRASA U ISTRAŽIVANJU
- PREDVIĐENA LOKACIJA BRANE RETENCIJE

3. MELIORACIJSKA ODVODNJA

- OSNOVNA KANALSKA MREŽA
- DETALJNA KANALSKA MREŽA
- ZAGLJEBLJENI CIJEVNI KANALI

GENERALNI URBANISTIČKI PLAN

GRADA ĐAKOVA

3.F PROMETNA I KOMUNALNA INFRASTRUKTURNA MREŽA

-ODVODNJA

Broj ugovora: 0890/2001

Investitor:	OSJEČKO-BARANJSKA ŽUPANIJA
Grad:	ĐAKOVO
Naziv prostornog plana:	GENERALNI URBANISTIČKI PLAN GRADA ĐAKOVA
Naziv kartografskog prikaza:	PROMETNA I KOMUNALNA INFRASTRUKTURNA MREŽA - ODVODNJA
Broj kartografskog prikaza:	3.F
Mjerilo kartografskog prikaza:	1:5 000

Odluka o izradi prostornog plana uređenja općine / grada: Klasa: 350-02/06-01/0001 Ur.broj: 2158/1-01-06-1
Službeni glasnik Grada Đakovo broj 4/2005. / 10/2006. Službeni glasnik Grada Đakovo broj 6/2009.
Javna rasprava (datum objave): od 11.04.2007 do 11.05.2007
Javni uvid: od 11.04.2007 do 11.05.2007
Pečat tijela odgovornog za provedbu javne rasprave: Predsjednik radnog tijela za provedbu javne rasprave: DAMIR BURIĆ, dipl. ing. građ.
(ime, prezime i potpis)

Suglasnosti na plan prema članku 94. Zakona o prostornom uređenju i gradnji ("Narodne novine" br. 76/07 i 153/13) temeljenu na Zaključku Općinskog vijeća, odn. Gradskog vijeća o utvrđivanju prijedloga prostornog plana:
Klasa: 350-02/13-01/0001 Ur.broj: 2158/1-01-13-1 od 19.12.2013.

Pečat predstavničkog tijela:	Predsjednik predstavničkog tijela:	Odgovorni voditelj:
		VRIJEDNOSLAV LUPIĆ, dipl. ing. arh.
		(ime, prezime i potpis)

CD-R/DVD: 3.F_F_ODVODNJA.DA
Format: A3 Mjerilo: 1:5 000 Datum: OŽU 2017.

Izrađivač plana: ZAVOD ZA PROSTORNO UREĐENJE d.d. (dipl. ing. arh.)

1. DAMIR BURIĆ, dipl. ing. građ.	6. MARTA PAJNIĆIĆ, dipl.ing.
2. DAMIR BURIĆ, dipl. ing. građ.	7. LJUBINKA MALEŠIĆ-MUSULIN, dipl.ing.arh.
3. GORDAN GRGIĆ, univ. mag. geod.	8. LJUBINKA ĆOLIĆ, građ.teh.ing.
4. ELVIS BOJČIĆEK, dipl. ing. građ.	9.
5. ELVIS BOJČIĆEK, dipl. ing. građ.	10.

Pečat predstavničkog tijela: Predsjednik predstavničkog tijela: (ime, prezime i potpis)

Odgovorni voditelj izrade prostornog plana: Pečat ovlaštenog tijela:

TUMAČ PLANSKOG ZNAKOVLJA

GRANICE

- GRANICA OBUHVATA GUP-a GRADA ĐAKOVA

1. ODVODNJA OTPADNIH VODA

- UREĐAJ ZA PROČIŠĆAVANJE OTPADNIH VODA
- CRPNA STANICA
- UREĐAJ NA SUSTAVU (RETENCIJSKI BAZEN I SL.)
- GLAVNI DOVODNI KANAL (KOLEKTOR)
- GLAVNI DOVODNI KANAL (KOLEKTOR) OBVEZA IZ PPUG ĐAKOVA
- GLAVNI DOVODNI KANAL (KOLEKTOR) VOD KOJI SE UKIDA
- OSTALI DOVODNI KANALI
- TLAČNI VOD

2. UREĐENJE VODOTOKA I VODA

- RETENCIJA
- KANAL (OSTRETNI, LATERARNI) - TRASA U ISTRAŽIVANJU
- PREDVIĐENA LOKACIJA BRANE RETENCIJE

3. MELIORACIJSKA ODVODNJA

- OSNOVNA KANALSKA MREŽA
- DETALJNA KANALSKA MREŽA
- ZAGLJEBLJENI CIJEVNI KANALI

GENERALNI URBANISTIČKI PLAN

GRADA ĐAKOVA

3.F PROMETNA I KOMUNALNA INFRASTRUKTURNA MREŽA

-ODVODNJA

Broj ugovora: 0890/2001

Investitor:	OSJEČKO-BARANJSKA ŽUPANIJA
Grad:	ĐAKOVO
Naziv prostornog plana:	GENERALNI URBANISTIČKI PLAN GRADA ĐAKOVA
Naziv kartografskog prikaza:	PROMETNA I KOMUNALNA INFRASTRUKTURNA MREŽA - ODVODNJA
Broj kartografskog prikaza:	3.F
Mjerilo kartografskog prikaza:	1:5 000

Odluka o izradi prostornog plana uređenja općine / grada: Klasa: 350-02/06-01/0001 Ur.broj: 2158/1-01-06-1
Službeni glasnik Grada Đakovo broj 4/2005. / 10/2006. Službeni glasnik Grada Đakovo broj 6/2009.
Javna rasprava (datum objave): od 11.04.2007 do 11.05.2007
Javni uvid: od 11.04.2007 do 11.05.2007
Pečat tijela odgovornog za provedbu javne rasprave: Predsjednik radnog tijela za provedbu javne rasprave: DAMIR BURIĆ, dipl. ing. građ.
(ime, prezime i potpis)

Suglasnosti na plan prema članku 94. Zakona o prostornom uređenju i gradnji ("Narodne novine" br. 76/07 i 153/13) temeljenu na Zaključku Općinskog vijeća, odn. Gradskog vijeća o utvrđivanju prijedloga prostornog plana:
Klasa: 350-02/13-01/0001 Ur.broj: 2158/1-01-13-1 od 19.12.2013.

Pečat predstavničkog tijela:	Predsjednik predstavničkog tijela:	Odgovorni voditelj:
		VRIJEDNOSLAV LUPIĆ, dipl. ing. arh.
		(ime, prezime i potpis)

CD-R/DVD: 3.F_F_ODVODNJA.DA
Format: A3 Mjerilo: 1:5 000 Datum: OŽU 2017.

Izrađivač plana: ZAVOD ZA PROSTORNO UREĐENJE d.d. (dipl. ing. arh.)

1. DAMIR BURIĆ, dipl. ing. građ.	6. MARTA PAJNIĆIĆ, dipl.ing.
2. DAMIR BURIĆ, dipl. ing. građ.	7. LJUBINKA MALEŠIĆ-MUSULIN, dipl.ing.arh.
3. GORDAN GRGIĆ, univ. mag. geod.	8. LJUBINKA ĆOLIĆ, građ.teh.ing.
4. ELVIS BOJČIĆEK, dipl. ing. građ.	9.
5. ELVIS BOJČIĆEK, dipl. ing. građ.	10.

Pečat predstavničkog tijela: Predsjednik predstavničkog tijela: (ime, prezime i potpis)

Odgovorni voditelj izrade prostornog plana: Pečat ovlaštenog tijela: