


SITUACIJA - NOVOPROJEKTIRANIH POVRŠINA
-od kružnog toka na Trgu.dr.F.Tuđmana do raskrižja sa Frankopanskom ul.
MJ 1:500

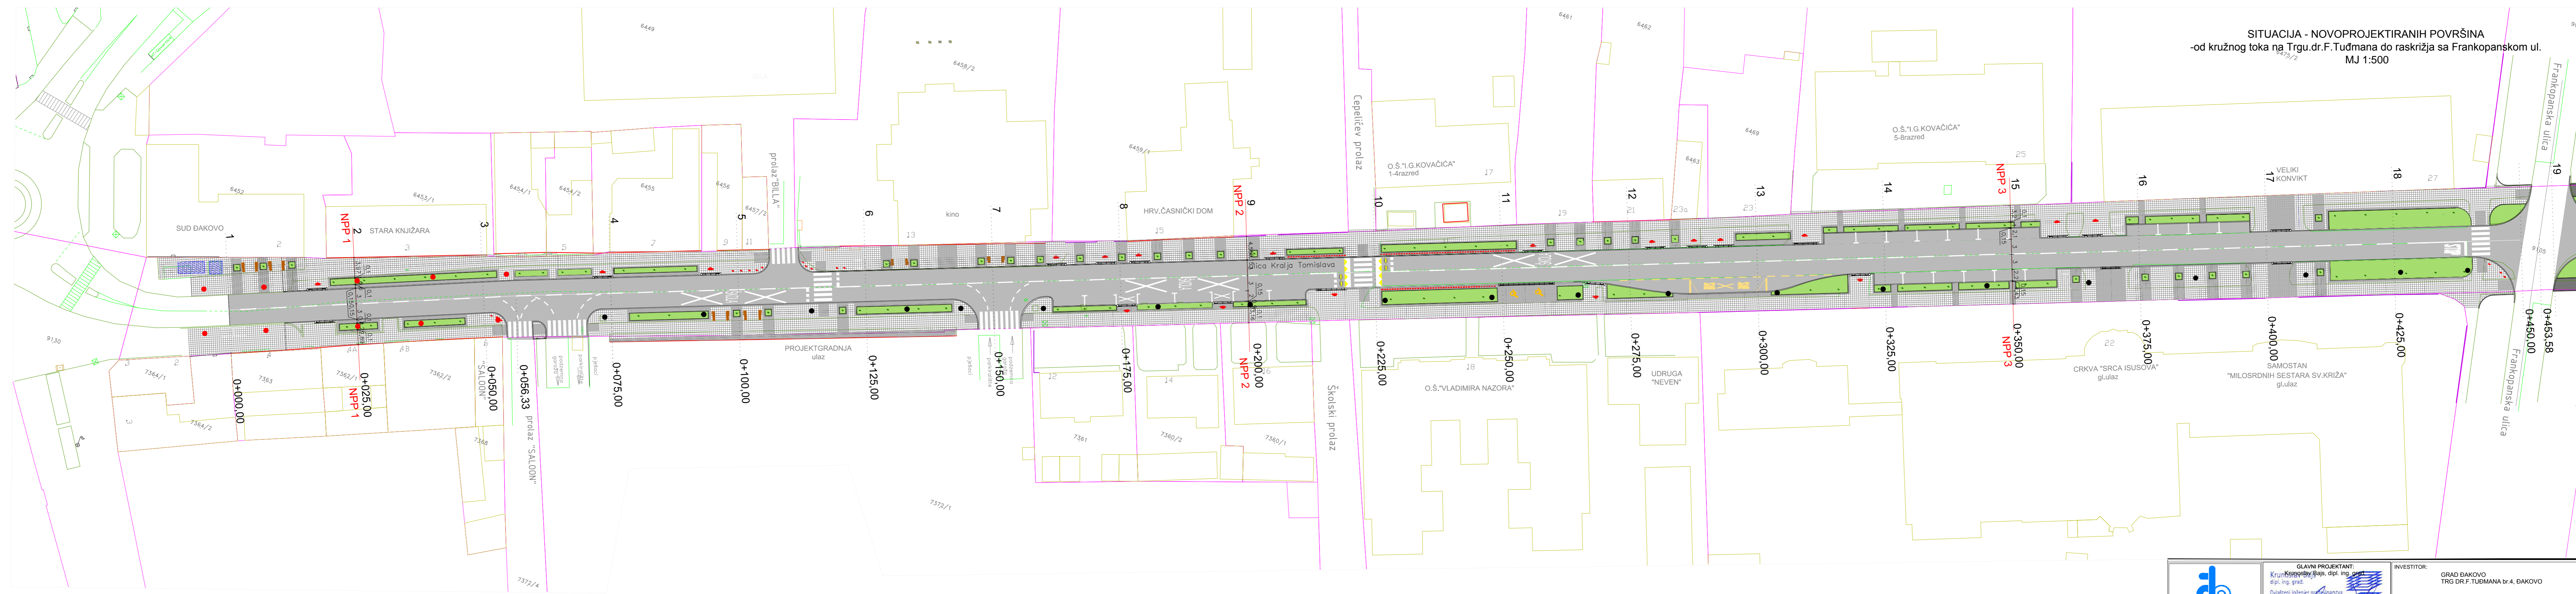

LEGENDA:		OPLOČNICI		OZNAKA KOLNOG ULAZA		STUPOVI JAVNE RASVJETE		ZAŠTITNA OGRADA	
	ASFALT		dim.20x20x8cm antracit-siva boja		ULAZNA RAMPA		DEKORATIVNI h=3,5 - 4,5 m		ZAŠTITNI STUPIĆI
	OPLOČNICI		dim.40x40x8cm siva boja		KLUPA		ULIČNI h=6-8 m		LED OBILJEŽAVAJUĆA PODNA RASVJETA
							ULIČNI h=7-10 m		

 ĐAKOVOPROJEKT d.o.o. PROJEKTIRANJE, URBANIZAM, KONZALTING I INŽENJERING ĐAKOVO, V.K.A. STEPINCA 10	GLAVNI PROJEKTANT: Krunoslav Bajs, dipl. ing. grad. dipl. ing. grad. Ovlašten inženjer građevinarstva ĐAKOVOPROJEKT d.o.o. Đakovo	INVESTITOR: GRAD ĐAKOVO TRG DR.F.TUĐMANA BR.4, ĐAKOVO GRADEVINA: REKONSTRUKCIJA ULICE KRALJA TOMISLAVA U ĐAKOVU (javne površine i rasvjeta)		
	BROJ PROJEKTA: GP - 09/12 ZAJEDNIČKA OZNAKA PROJEKTA: TD - 09/12 DATUM: svibanj, 2012. god.	PROJEKTANT: Krunoslav Bajs, dipl. ing. grad. dipl. ing. grad. Ovlašten inženjer građevinarstva ĐAKOVOPROJEKT d.o.o. Đakovo	NAZIV CRTEŽA: SITUACIJA - NOVOPROJEKTIRANIH POVRŠINA -od kružnog toka na Trgu.dr.F.Tuđmana do raskrižja sa Frankopanskom ul.	
		SURADNIK: Zdenka Trogić, ing. grad.	MJESTO GRADNJE: K.O. ĐAKOVO, k.č.br. 9105	
			MAPA: I	MJERILO: 1:500